



Längsschnitt Portal Nord 1:100

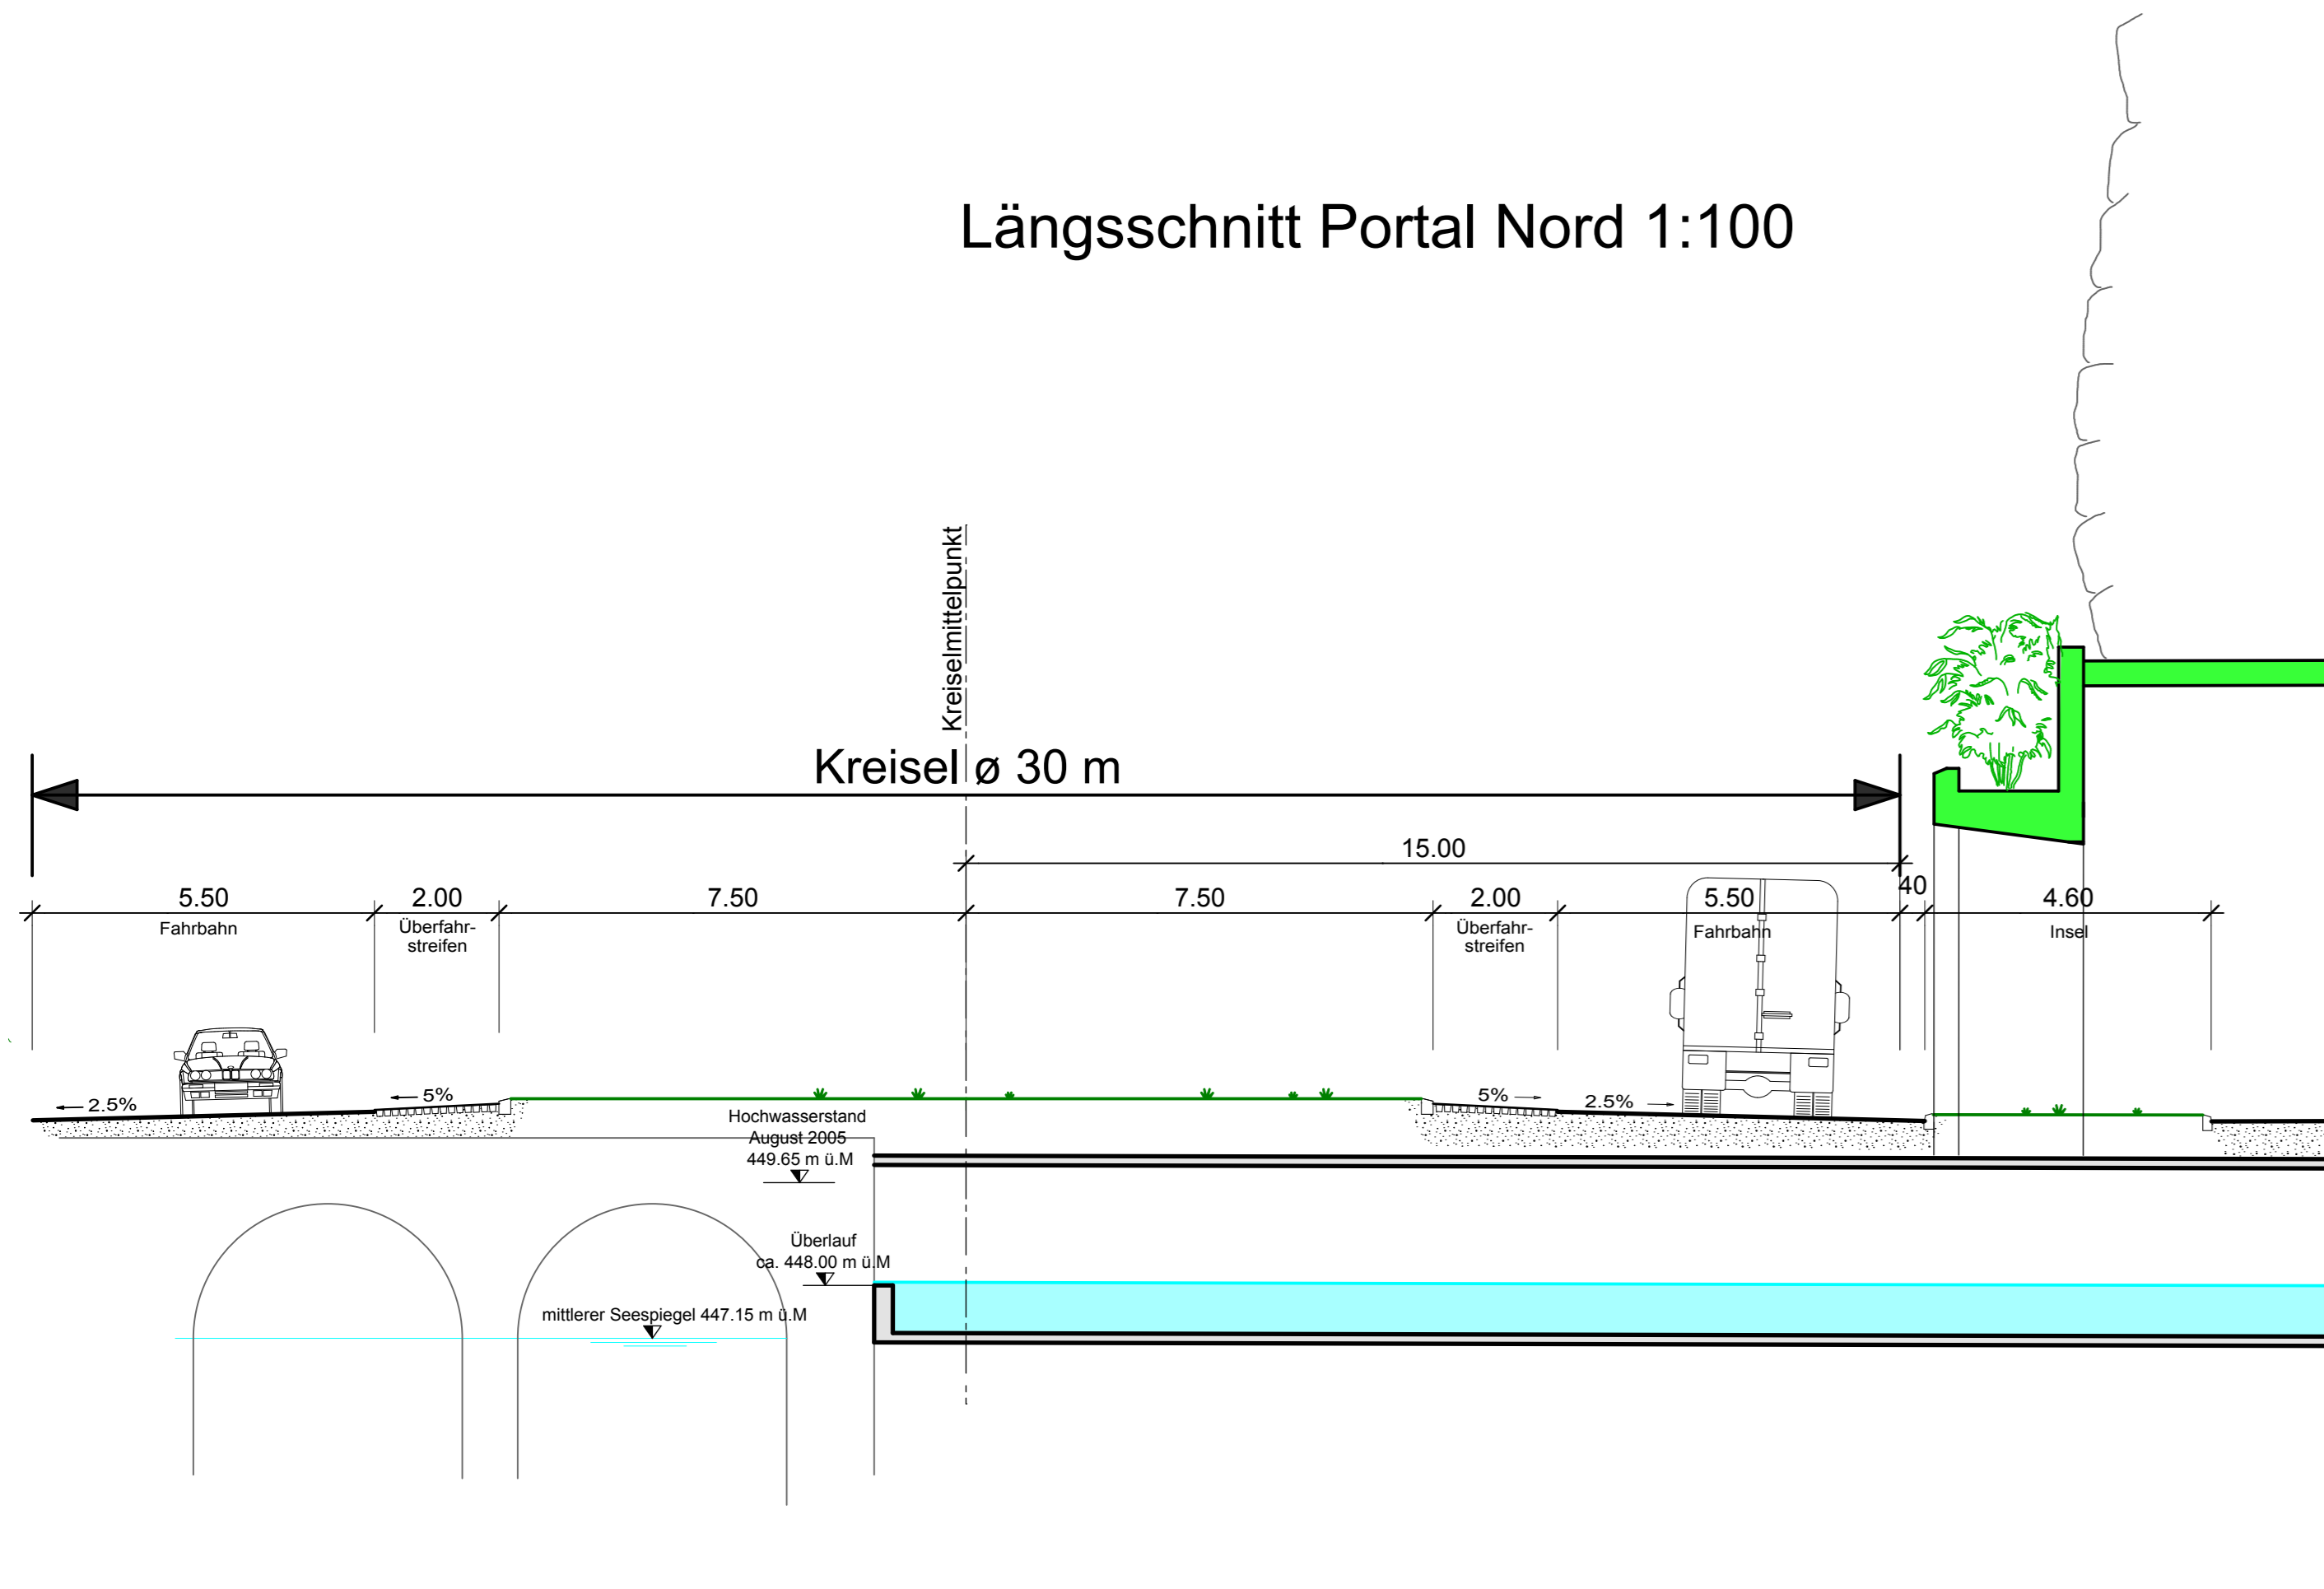

Längsschnitt Portal Süd 1:100

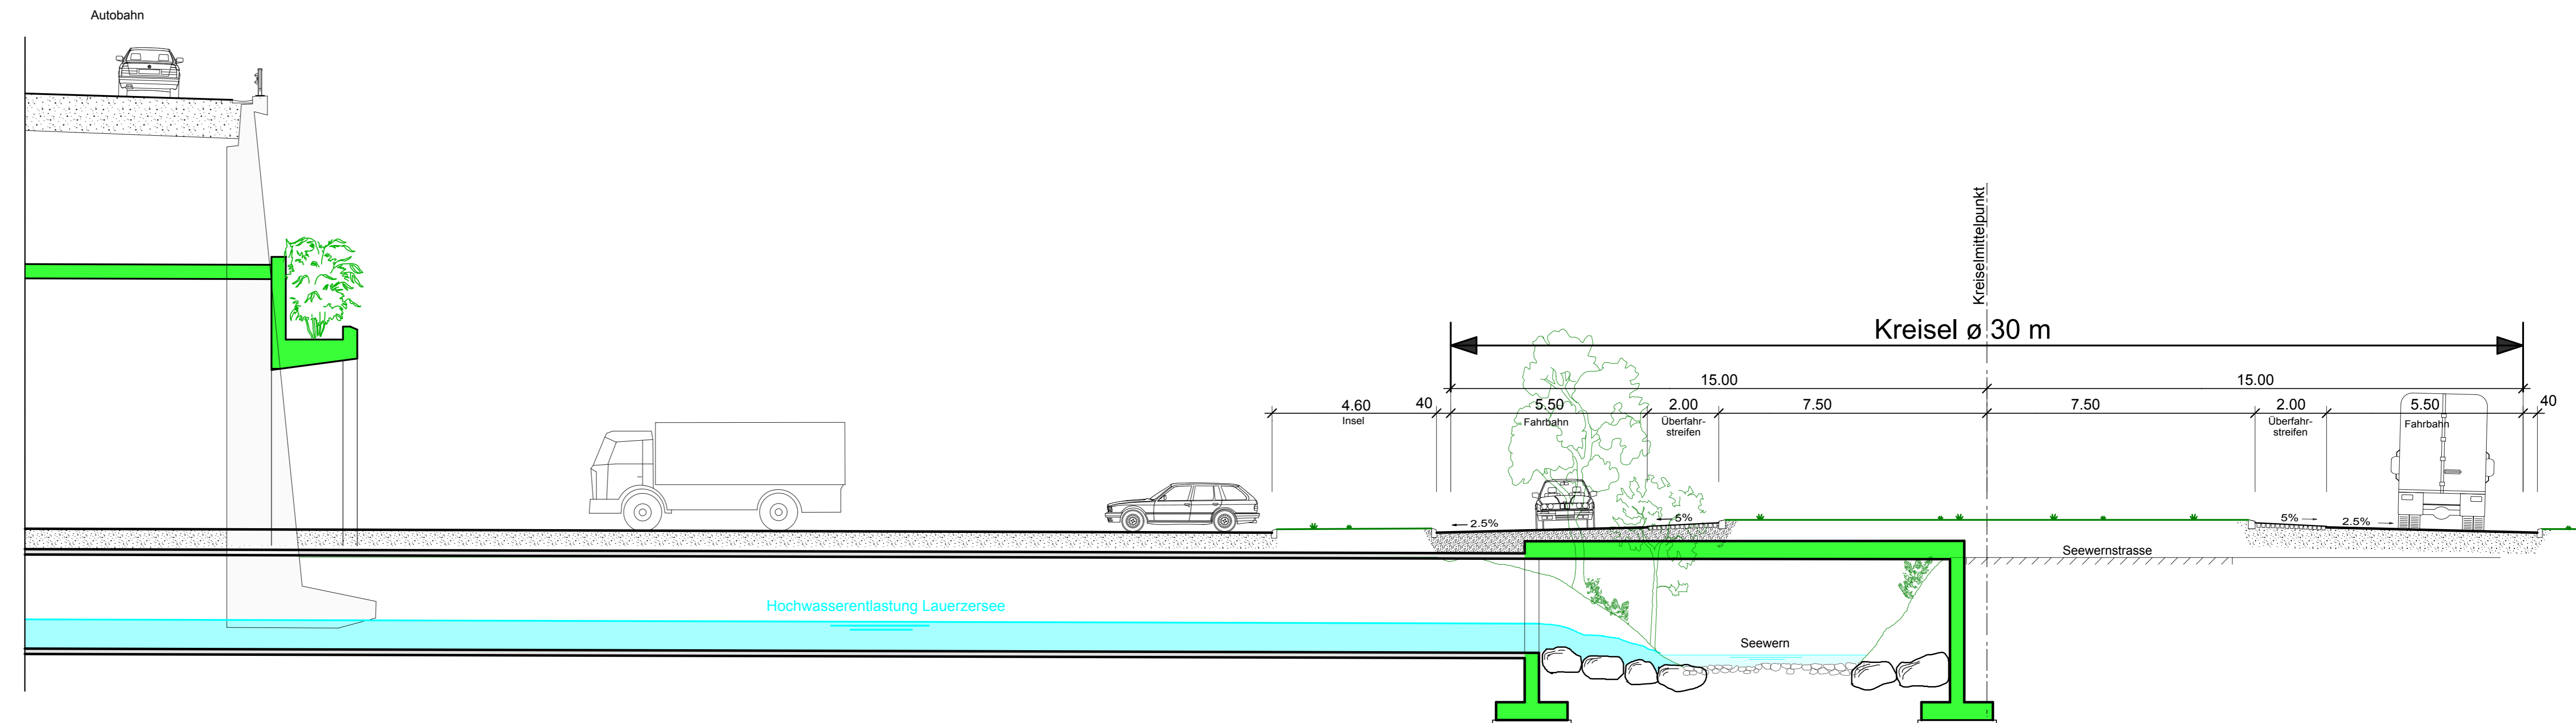

**bsp Ingenieure + Planer AG**  
 Grepperstrasse 85 TEL 041 / 854 41 61  
 6403 Küssnacht FAX 041 / 854 41 62  
 info@bspag.ch www.bspag.ch