


# Tunnelquerschnitt 1:50

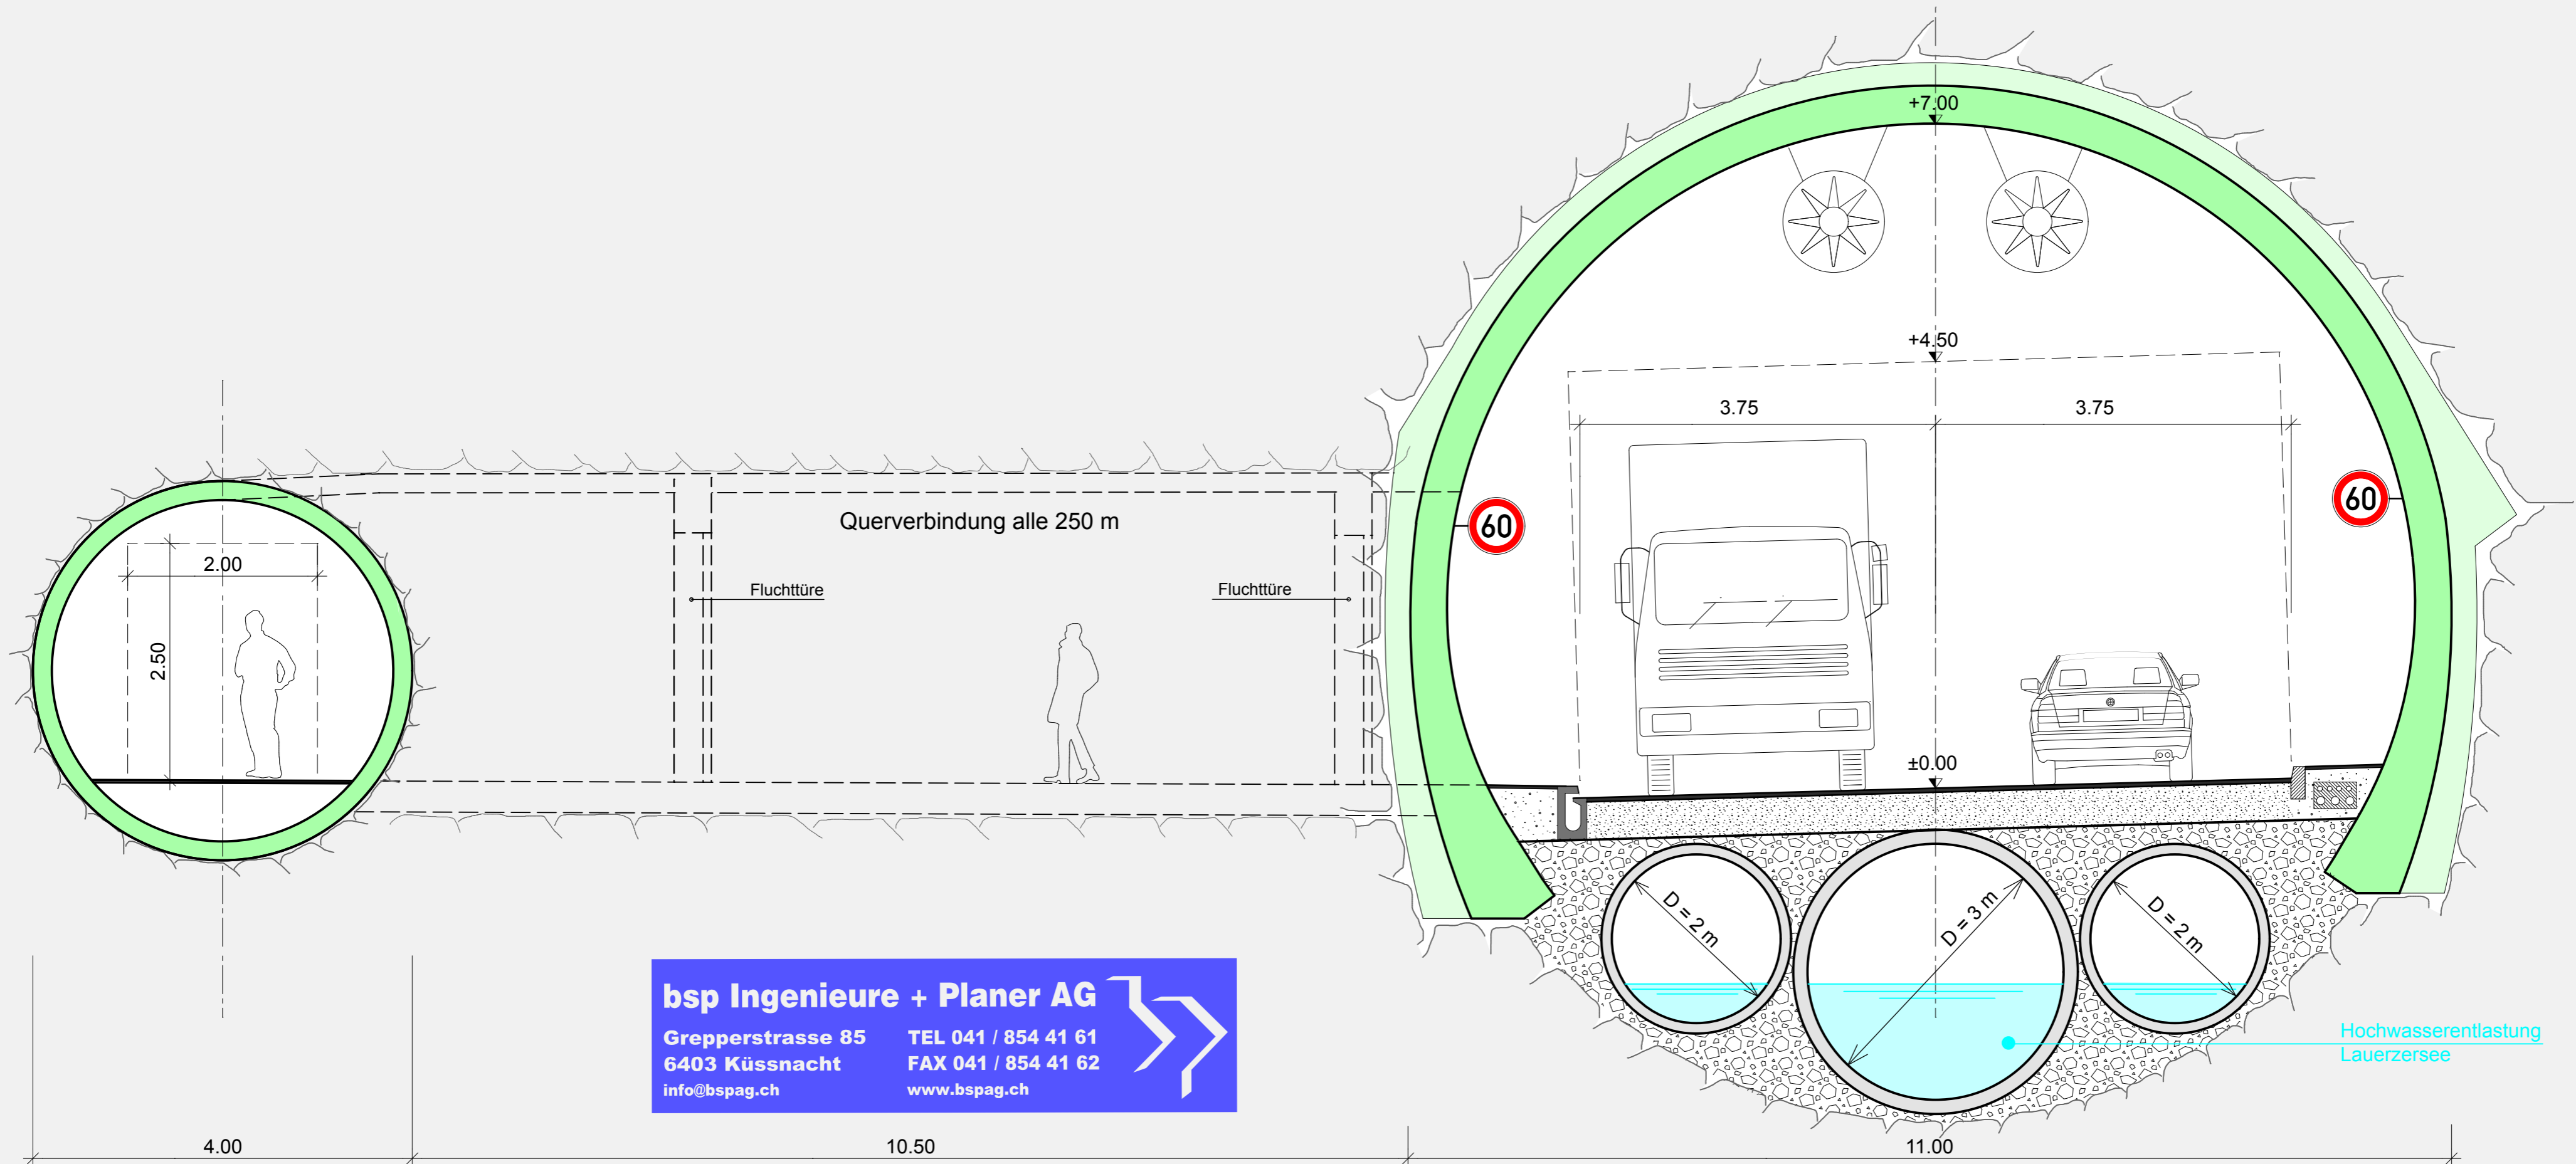

**bsp Ingenieure + Planer AG**  
Grepperstrasse 85 TEL 041 / 854 41 61  
6403 Küssnacht FAX 041 / 854 41 62  
info@bspag.ch www.bspag.ch

